


1. Kerros

6455

7005


1700

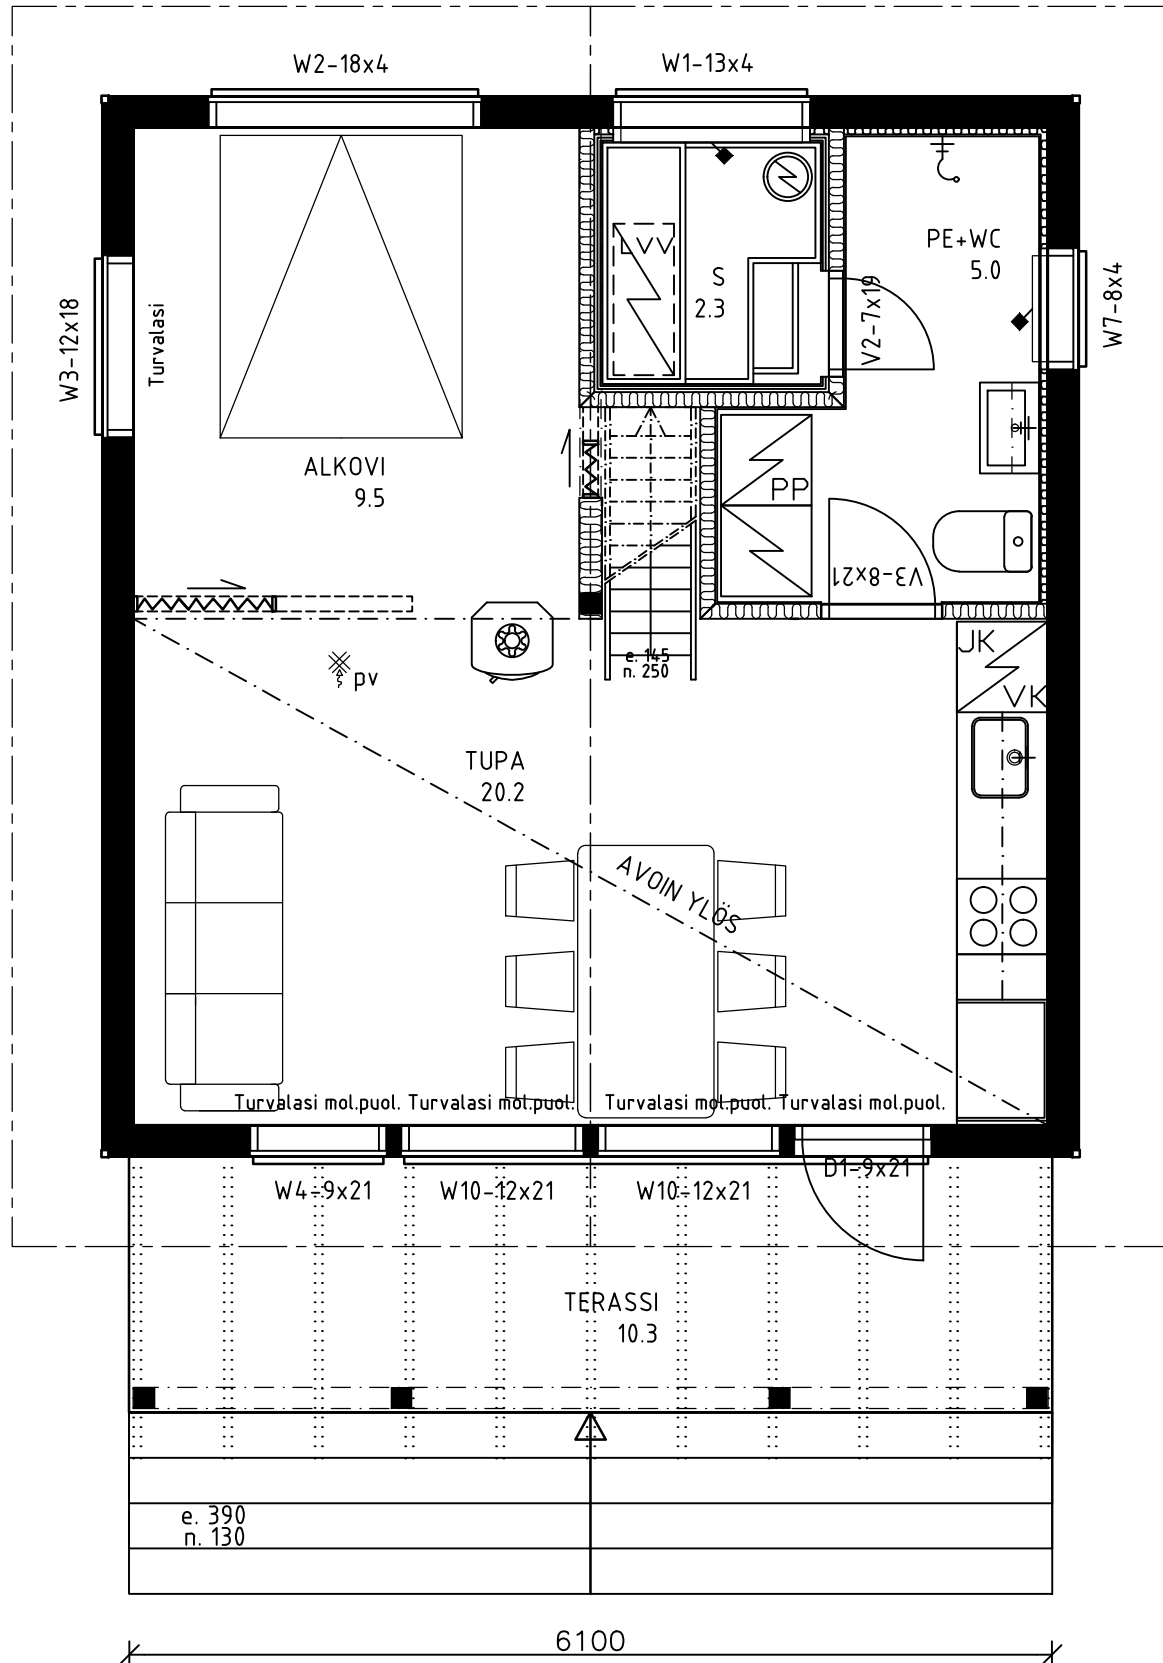

Perustuksia ei mitoiteta tämän piirustuksen mukaisesti.

Perustuksen mitat selviävät erillisestä mittapiirroksesta.

2. Kerros

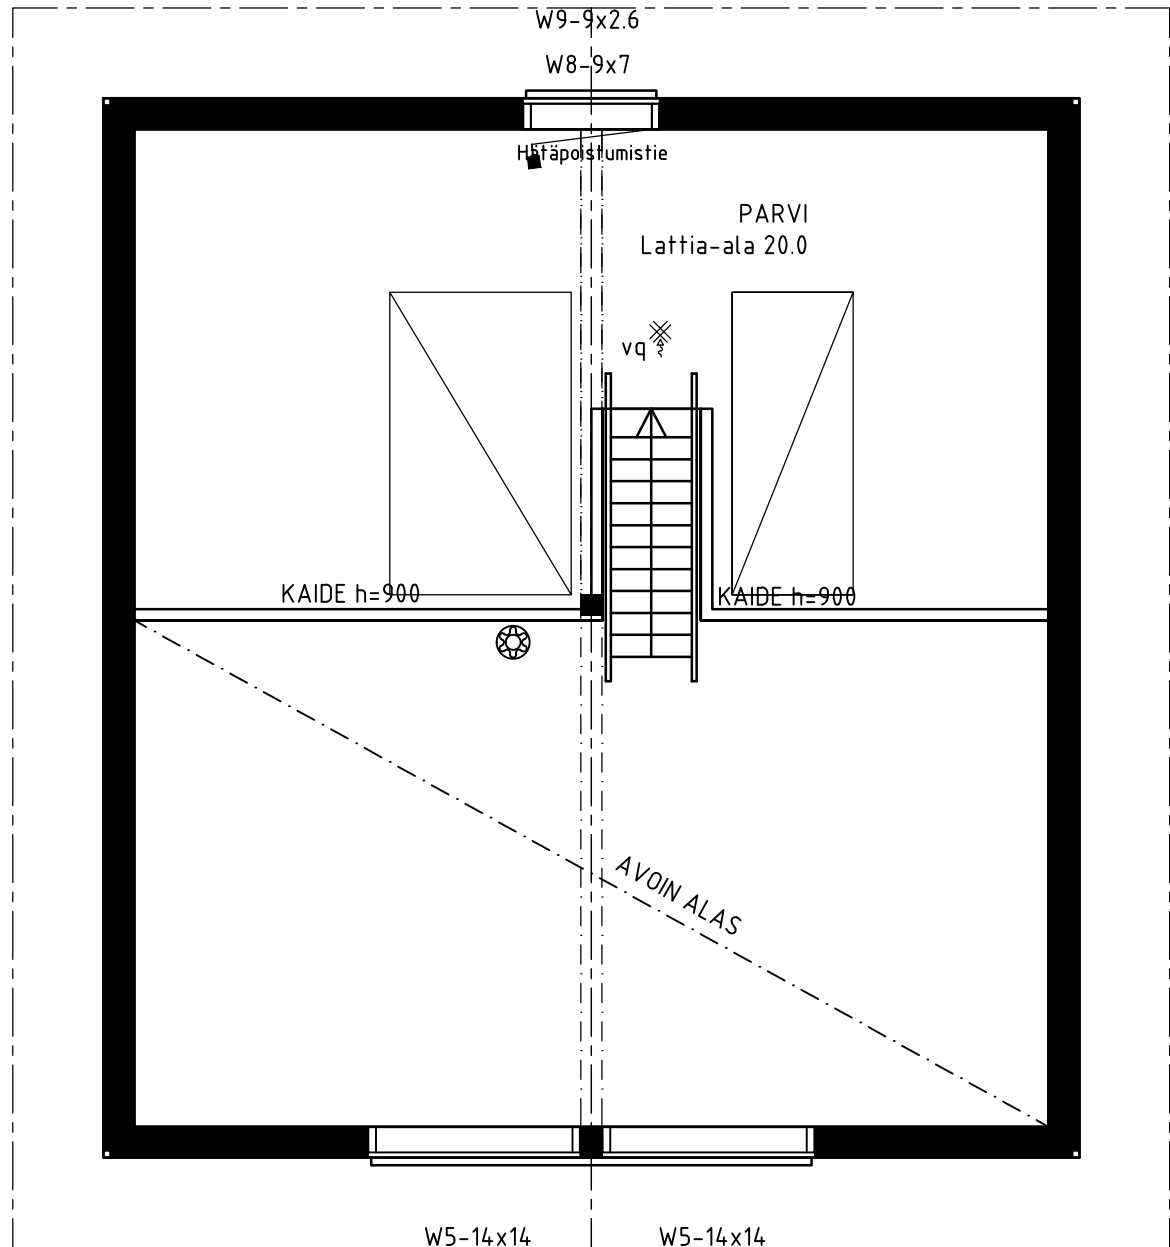


Hormi 1:20

Hormityyppi valitaan tulisijan mukaan.
Hormin suojaetäisyydet valmistajan ohjeen mukaan.


Tulisijan, kiukaan ja padan suojaetäisyydet valmistajan ohjeen mukaan.

RAKENNUSTIEDOT (RT12-11055)				
	kellari	1.krs	2.krs	yhteensä
kerrosala (kem ²)		45		45
lattia-ala (htm ²)		39	20	59
kerrostasoala (ktm ²)		45	25	70
kokonaisala (m ²)				
tilavuus (m ³)				135
ikkunapinta-ala (m ² %)				
Huoneistoala sisältää mahdollisen teknisen tilan ja varastot.				
rakennuksen paloluokka				P3
lämmitysmuoto				
ilmanvaihto (YMa 1009/2017 mukaisesti)				



K.osa/Kylä Fastighetsbeteckning	Kortteli/Tila	Tontti/Rn:o	Viranomaisten arkistointimerkintäjä varten För myndighets arkivnoteringar	
Rakennustoimenpide Byggsätgörd Uudisrakennus	 PUDASJÄRVI PUH. 020 770 7400 Suunnittelija Planerare  Moilanen Teemu RI 28.8.2020		Piirustuslaji Ritningsstatus PAAPIRUSTUS	Juoksu. n:o Löppnummer
Rakennuskohteen nimi ja osoite Namn och adress			Piirustuksen sisältö Ritningens innehåll	Mittakaavat Skala
Purolan galaksit			POHJAPIIRROS	1:50
Niittypolku			HORMISTO	1:20
06100 Porvoo				
Piirtäjä Planläggare Rieppala Juho	Huvila Huvila, LH 205*275 p	ARK		
	Tilausnumero Beställningsnummer D58065	Tiedosto Filnamn D58065.dwg		

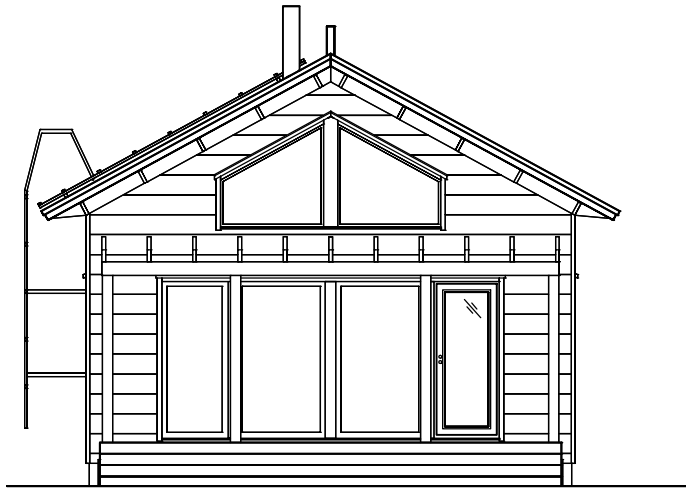


JULKISIVU 1

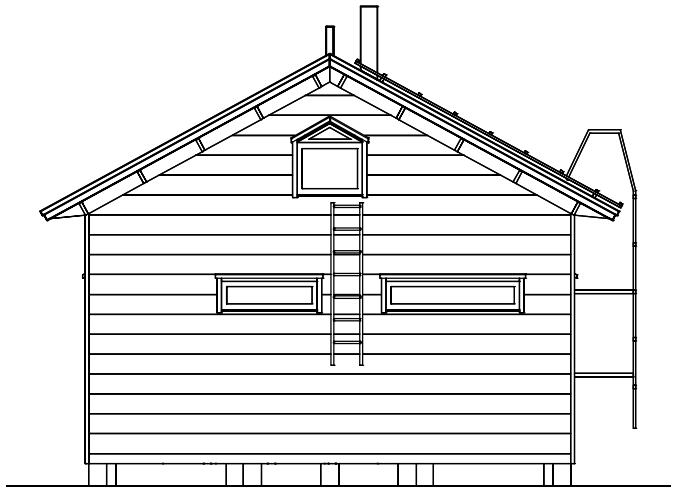

JULKISIVU 3

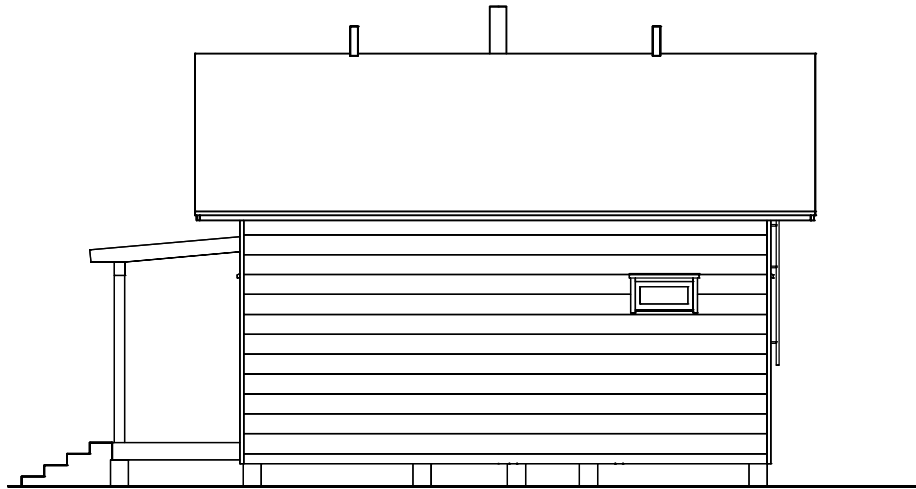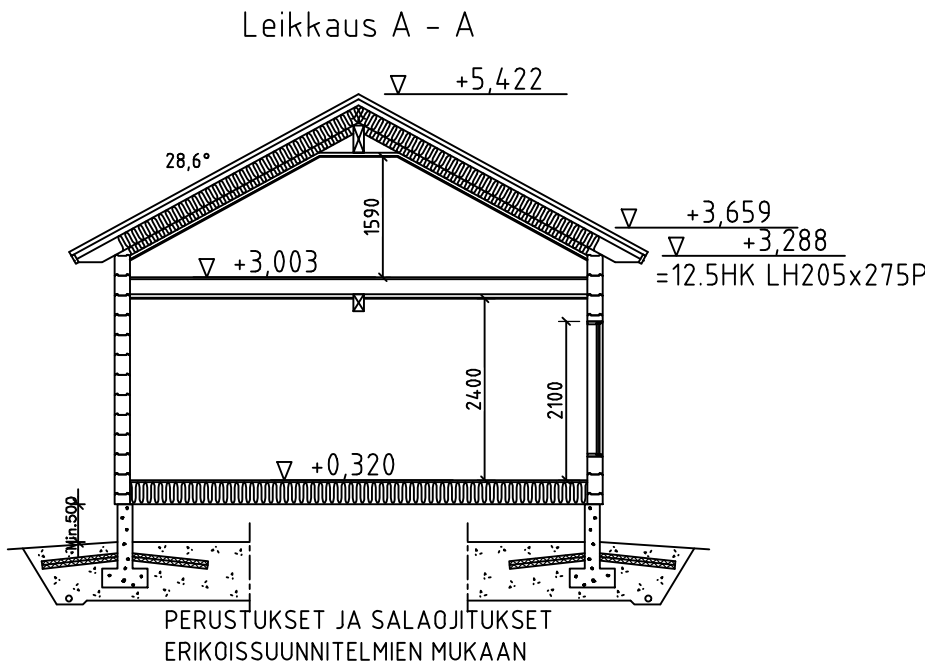

JULKISIVU 2

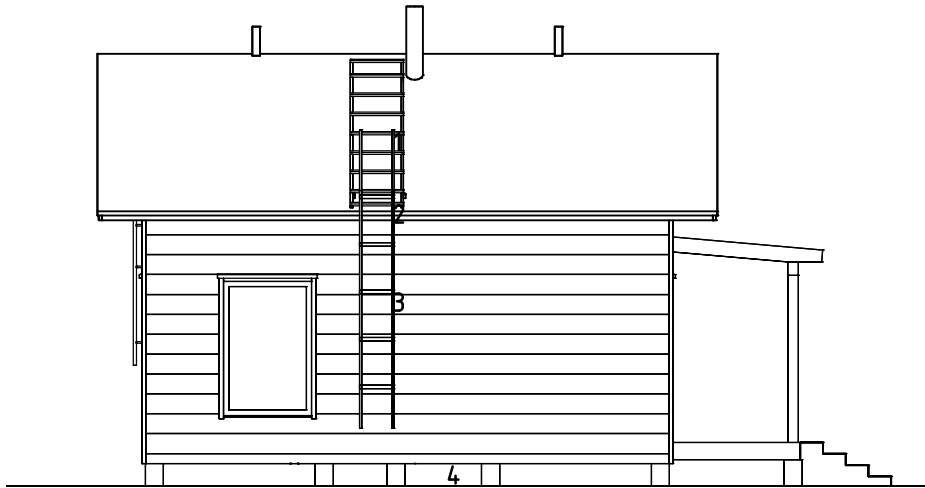

JULKISIVU 4

ULKOSEINÄ US201

LAMELLIHIRSI 205 mm
(U-ARVO 0,53 W/m2K)

VESIKATTO VK 07

PELTI, pystysaumakate
RUOTEET 25 mm
ALUSK. KIINNITYSRIMA 20 mm
ALUSKATE

YLÄPOHJA YP 202
vino yläpohja

TUULETUSVÄLI 70 mm
TUULENSUOJAKANGAS
RISTIKON YLÄPAARRE /KATTOVASA
+PUHALLUSVILLA 290 mm
ILMANSULKU
HARVARIMOITUS 45 mm
PANEELI
(U-ARVO 0,15 W/m2K)

ALAPOHJA AP 225

LATTIALAUTA 28 mm
ILMANSULKU
LATTIAPALKISTO 290 mm
+ PUUKUITULEVY 275 mm
TUULENSUOJALEVY 12 mm
TS-VILLAN KANNATINLAUTA 20 mm
TUULETETTU RYÖMINTÄTILA, h=500 mm
(U-ARVO 0,14 W/m2K)

JULKISIVUMATERIAALIT


1. PELTI
2. RÄYSTÄS- JA PIELILAUDAT
3. HIRSI
4. BETONI/HARKKO

IKKUNAT

MSEA U-ARVO 0,98 W/m2K

OVET

UOL F U-ARVO 1,00 W/m2K

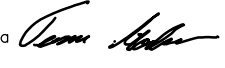K.osa/Kylä Fastighetsbeteckning	Kortteli/Tila	Tontti/Rn:o	Viranomaisten arkistointimerkintöjä varten För myndighets arkivnoteringar
Rakennustoimenpide Byggtätö Uudisrakennus	Piirustuslaji Ritningsstatus PAAPIIRUSTUS	Juoksu. n:o Löppnummer	
Rakennuskohteen nimi ja osoite Namn och adress Purolan galaksit Niittypolku 06100 Porvoo	Piirustuksen sisältö Ritningens innehåll JULKISIVUT LEIKKAUS	Mittakaavat Skala 1:100 1:100	
 KONTIO PUDASJÄRVI PUH. 020 770 7400 Piirtäjä Planläggare Rieppula Juho	Suunnittelija Planerare  Moilanen Teemu RI 28.8.2020	Tilausnumero Beställningsnummer D58065	Huvila Huvila, LH 205*275 p Tiedosto Filnamn D58065.dwg ARK